


RÉSIDENCE CORALIA

LA CITÉ DES PINS, LAC DE TUNIS

Appartement:	A 52	S+3	5^{ème} étage
--------------	-------------	------------	------------------------------

Tableau des Surfaces (m²)

Hall D'entrée y/c placard	6,54
Salon - SAM	32,95
Balcon	10,14
Cuisine	12,91
Séchoir	5,82
Chambre de services	3,63
Salle d'eau	2,20
Dégagement	3,90
Hall Nuit	4,68
Suite Parent y compris Dressing	23,61
Salle de bains parents	4,61
Chambre 1 y compris placard	14,04
Chambre 2 y compris placard	16,84
Salle de bains	4,40
Total Habitable	146,27
Surface Utile	150,50
Surface Hors Œuvre	171,29
Surface Totale	203,18

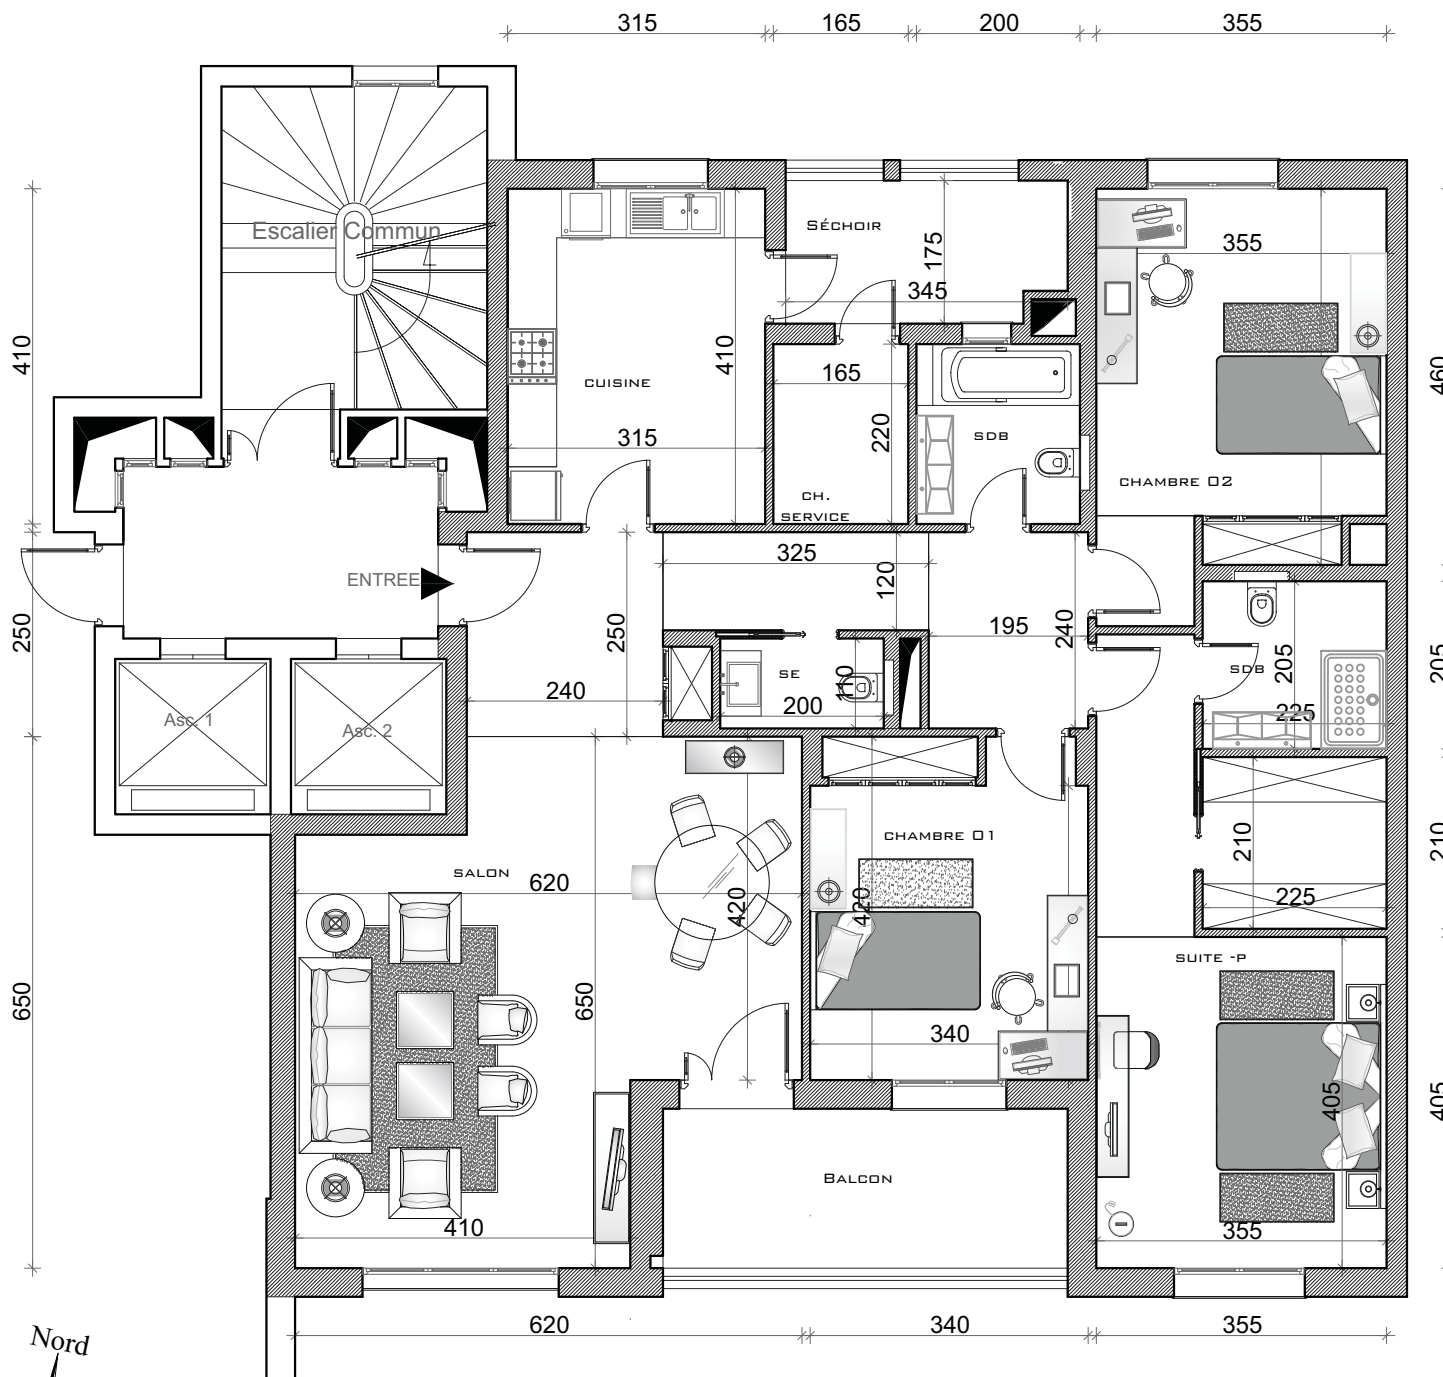

0 1 2 3
Ech: 1/100

