



APPARTEMENT A02

Type S+4 Niveau : RDC

TABLEAU DE SURFACES

Salon, S A M y/c cuisine et hall d'entrée	60,69 m ²
Balcon	32,83 m ²
Cuisine 02	6,89 m ²
Salle d'eau y/c porte manteau	4,43 m ²
Hall nuit y/c Dressing	8,83 m ²
Suite parents y/c S.D.B et dressing	37,31 m ²
Suite junior y/c S.D.B et dressing	19,62 m ²
Chambre 01 y/c dressing	12,46 m ²
Chambre 02 y/c dressing	15,17 m ²
Salle de bain	5,17 m ²
Surface utile	210,83 m²
Surface hors œuvre	234,59 m²
Surface totale	254,77 m²
Surface jardin et terrasse	167,17 m²

Les côtes et les surfaces sont susceptibles de modifications dues aux contraintes techniques de constructions et aux tolérances d'exécution.

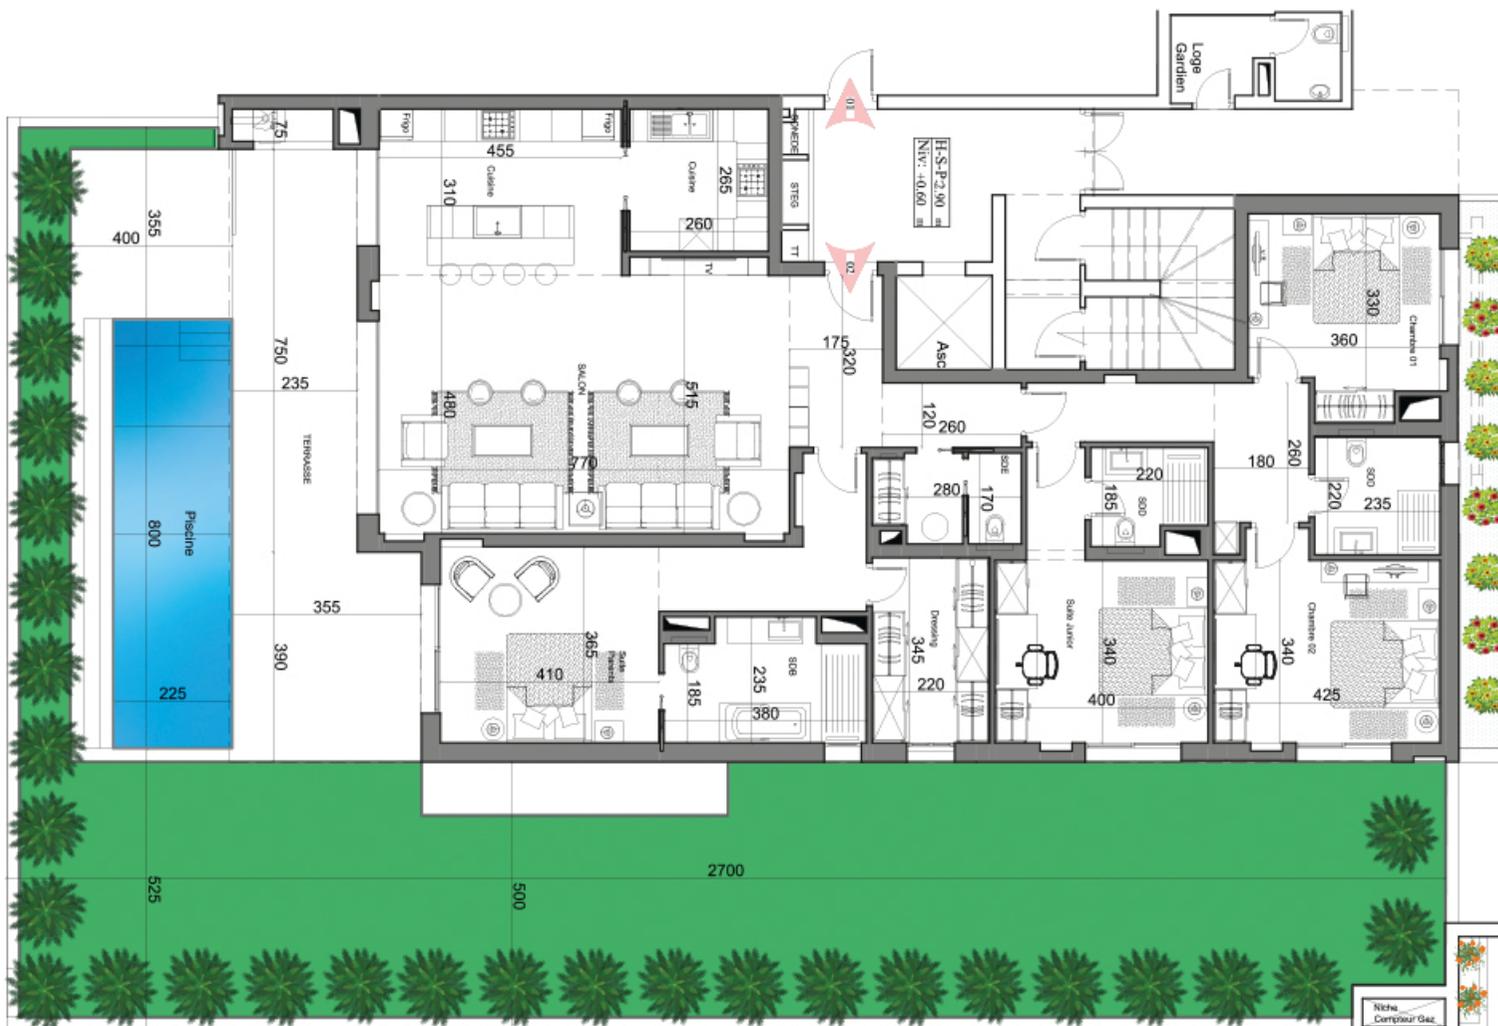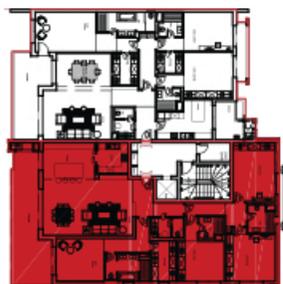

0 1 2 3
Ech: 1/100