



APPARTEMENT A12

Type S+4 Niveau : R+1

TABEAU DE SURFACES

Salon, salle à manger y/c cuisine et hall d'entrée	60,69 m ²
Balcon	31,36 m ²
Cuisine	6,89 m ²
Salle d'eau y/c porte manteau	4,43 m ²
Hall nuit y/c Dressing	7,75 m ²
Suite parents y/c S.D.B et dressing	37,31 m ²
Suite junior y/c S.D.B et dressing	19,62 m ²
Chambre 01 y/c dressing	18,00 m ²
Chambre 02 y/c dressing	17,72 m ²
Salle de bain	5,20 m ²
Balcon chambre 01	1,10 m ²
Surface utile	218,32 m ²
Surface hors œuvre	245,18 m ²
Surface totale	263,82 m ²

Les côtes et les surfaces sont susceptibles de modifications dues aux contraintes techniques de constructions et aux tolérances d'exécution.

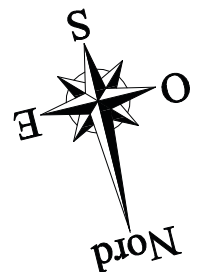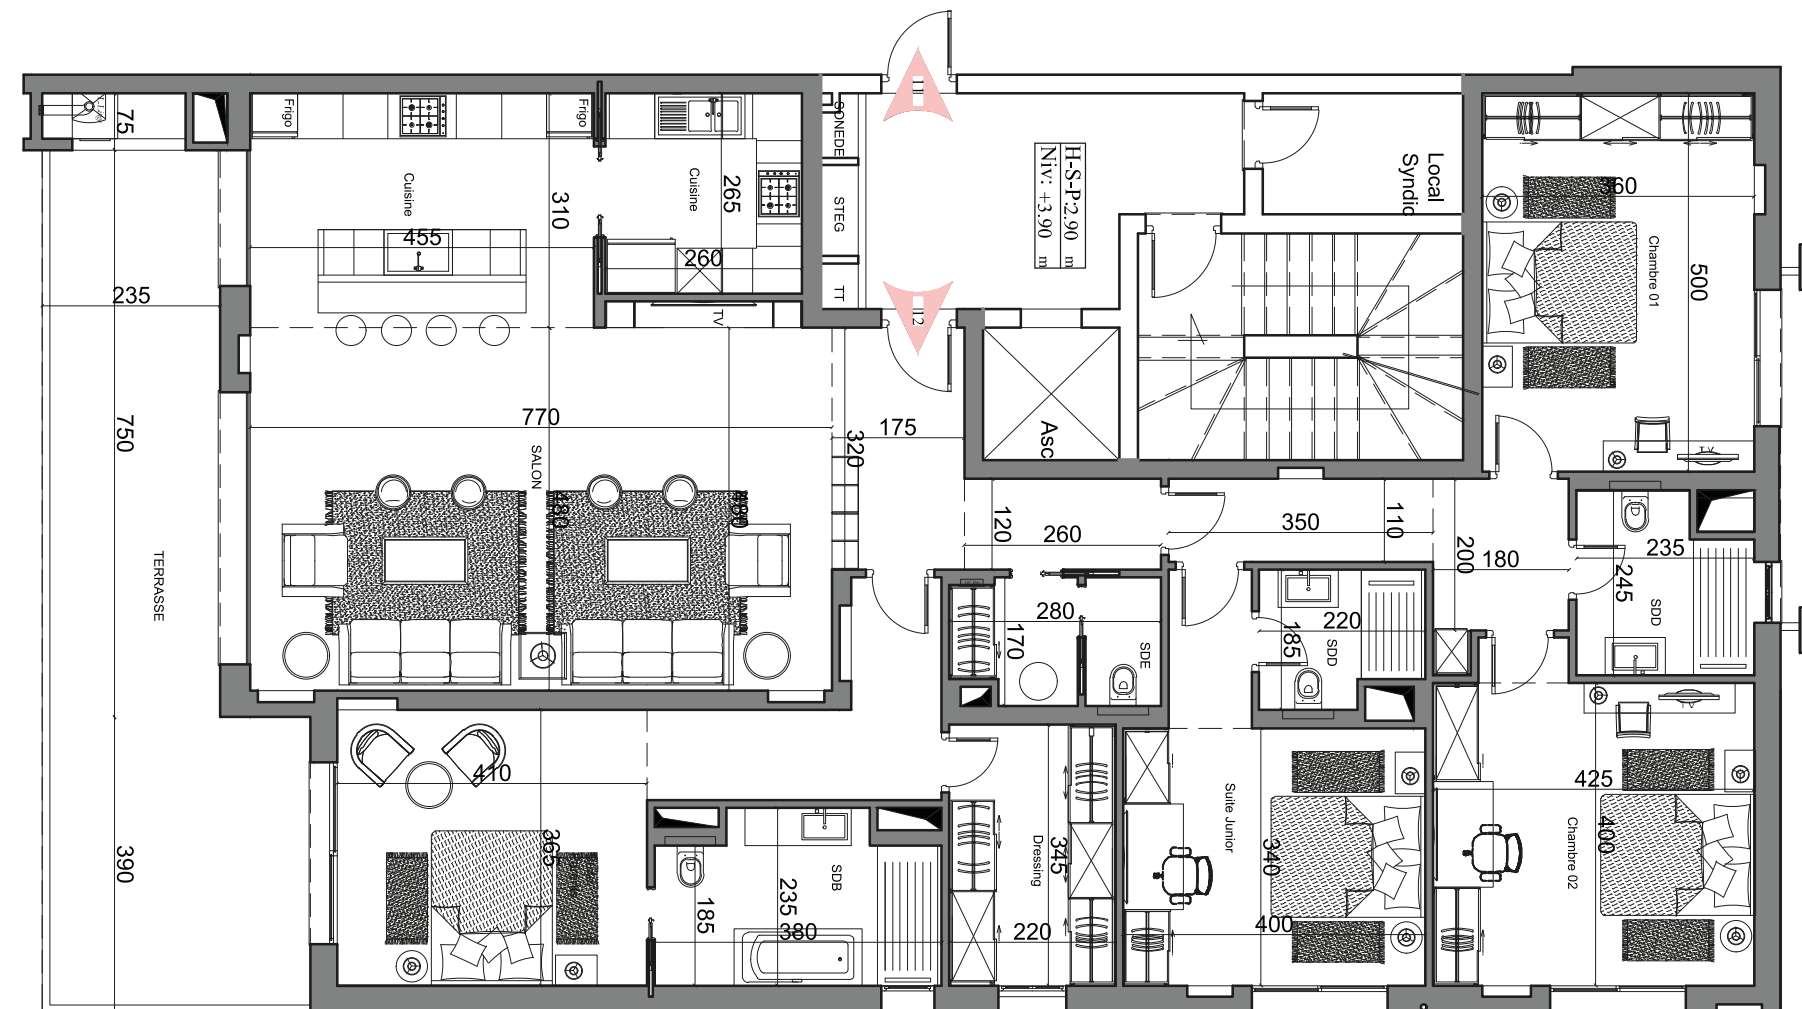

0 1 2 3
Ech: 1/100

