


APPARTEMENT A32

Type **S+4** Niveau : **R+3**

TABLEAU DE SURFACES

Salon, salle à manger y/c cuisine et hall d'entrée	60,69 m ²
Balcon	35,03 m ²
Cuisine	6,89 m ²
Salle d'eau y/c porte manteau	4,43 m ²
Hall nuit y/c Dressing	7,75 m ²
Suite parents y/c S.D.B et dressing	40,68 m ²
Suite junior y/c S.D.B et dressing	19,62 m ²
Chambre 01 y/c dressing	18,00 m ²
Chambre 02 y/c dressing	17,72 m ²
Salle de bain	5,20 m ²
Balcon chambre 02 et suite Junior	4,84 m ²
Surface utile	229,72 m ²
Surface hors œuvre	256,71 m ²
Surface totale	277,59 m ²

Les côtes et les surfaces sont susceptibles de modifications dues aux contraintes techniques de constructions et aux tolérances d'exécution.

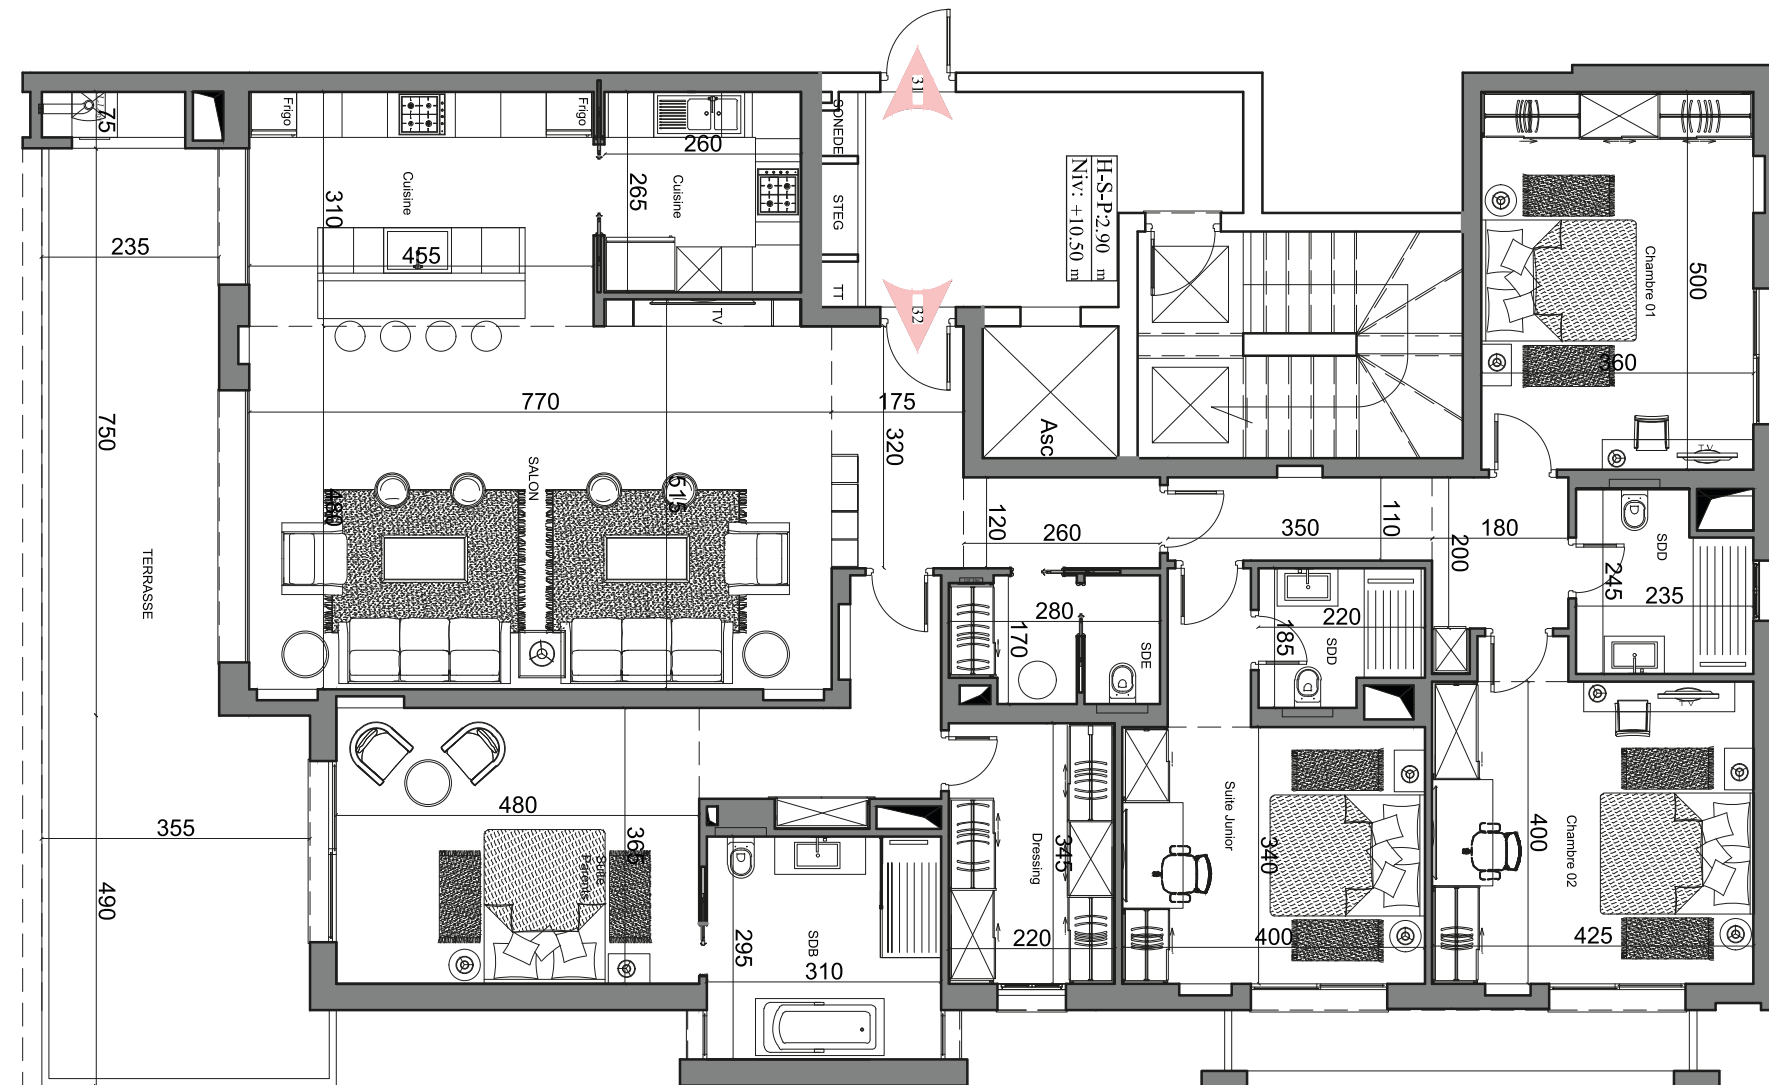

0 1 2 3
Ech: 1/100

